



+421 947 10 55 22
+421 940 18 9665
Slovakia, Bratislava
Ulica Svornosti 41,
821 06

Navrhujeme a stavíme exkluzívne
drevené montované domy.

Katalóg typových projektov



Superdifúzna membrán STROTEX 1300

Krytie strechy a stien: SeAH – 0,45 mm

Parozábrana STROTEX AL 90 s hliníkovou fóliou, 95 g/m²

Tepelná izolácia: dosky z bazaltovej minerálnej vlny ROCKWOOL ROCKMIN PLUS, hustota 30 kg/m³ (200 mm)


Tepelná izolácia: dosky z bazaltovej minerálnej vlny ROCKWOOL ROCKMIN PLUS, hustota 30 kg/m³ (150–300 mm)

Superdifúzna membrán STROTEX 1300

Trojsklo s energeticky úsporným sklom a povrchovou úpravou SOLAR

OSB – 10+22 mm

Hobľované a sušené dosky/hrady v sušiarňi

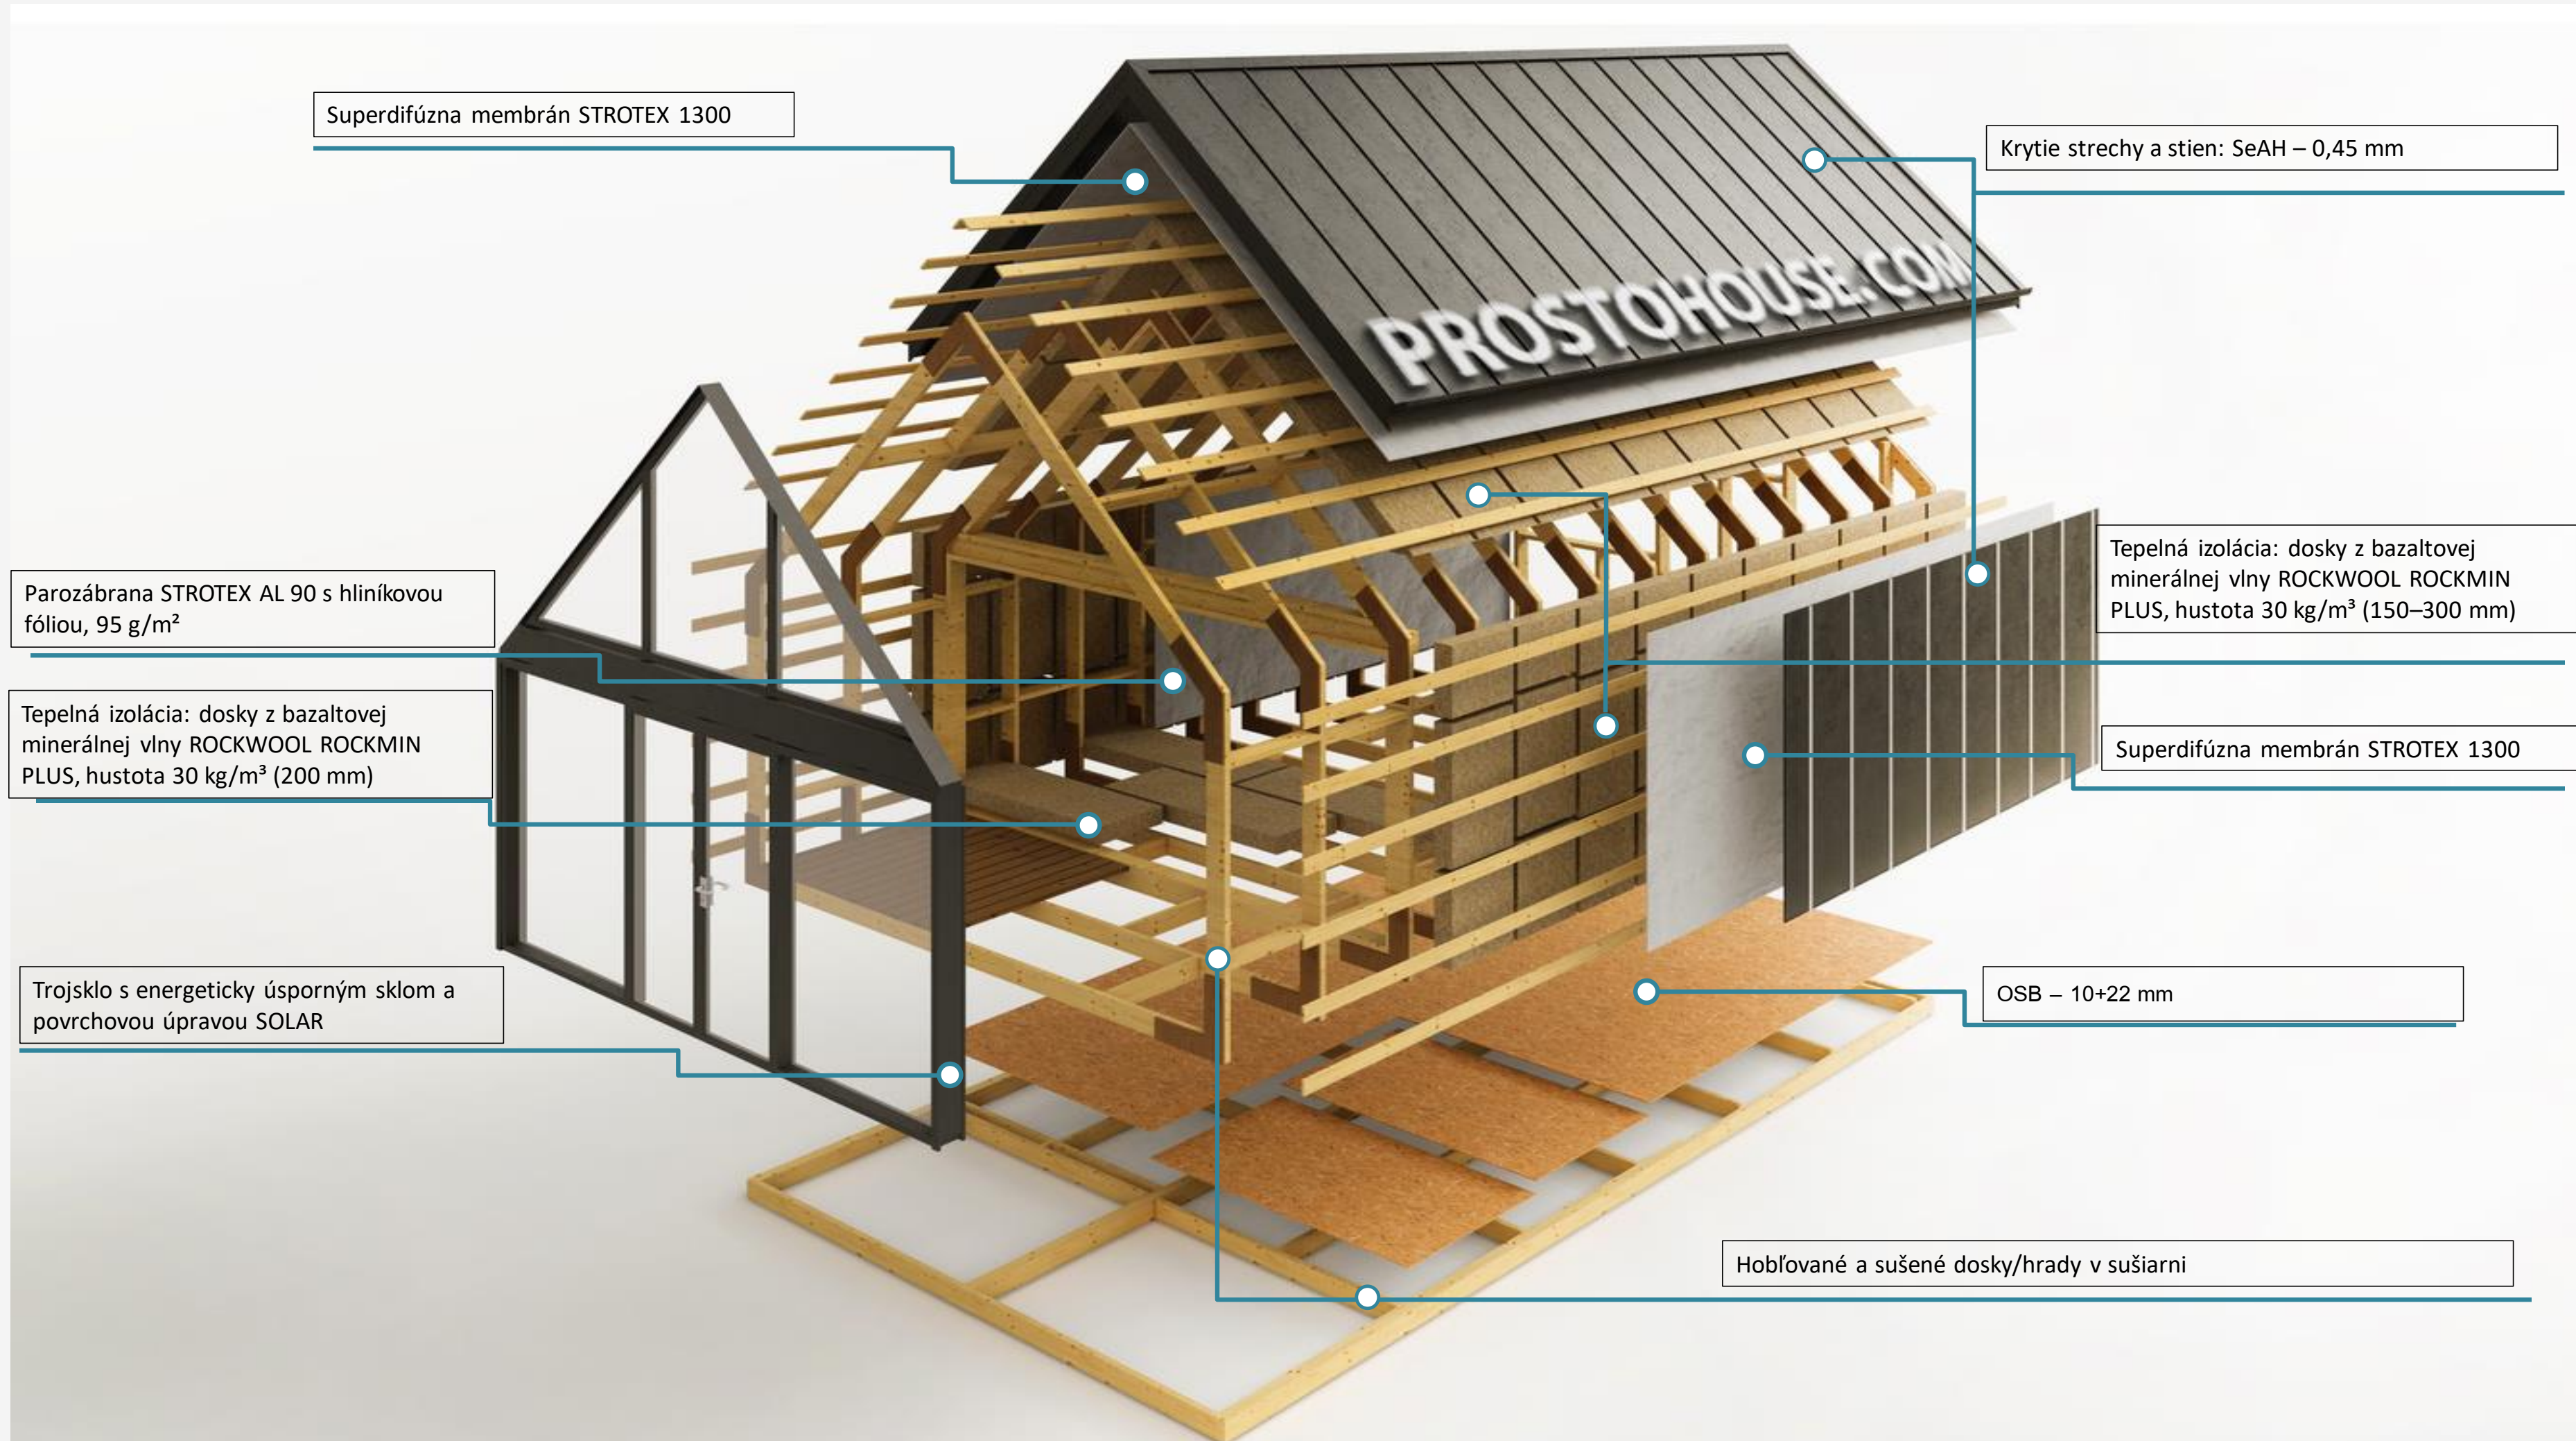

Každý dom môže byť postavený v dvoch verziách:

Záhradný / turistický dom

Dom na trvalé bývanie

Poznámka: Konštrukčne sa obe verzie nelíšia, no verzia pre trvalé bývanie je mierne zväčšená, aby spĺňala legislatívne požiadavky. Cena takýchto domov je približne o 35 % vyššia v porovnaní s cenami uvedenými na nasledujúcich stranách.


Dodacia lehota – 5–6 týždňov od prijatia zálohy (50 %).

Montážna doba – 2–8 týždňov (v závislosti od typu domu a rozsahu doplnkových prác).

Približná cena základov – 1800–10 000 € (v závislosti od veľkosti projektu, terénu pozemku a typu pôdy).


Druhy a ceny doplnkových možností sú uvedené v cenníku.



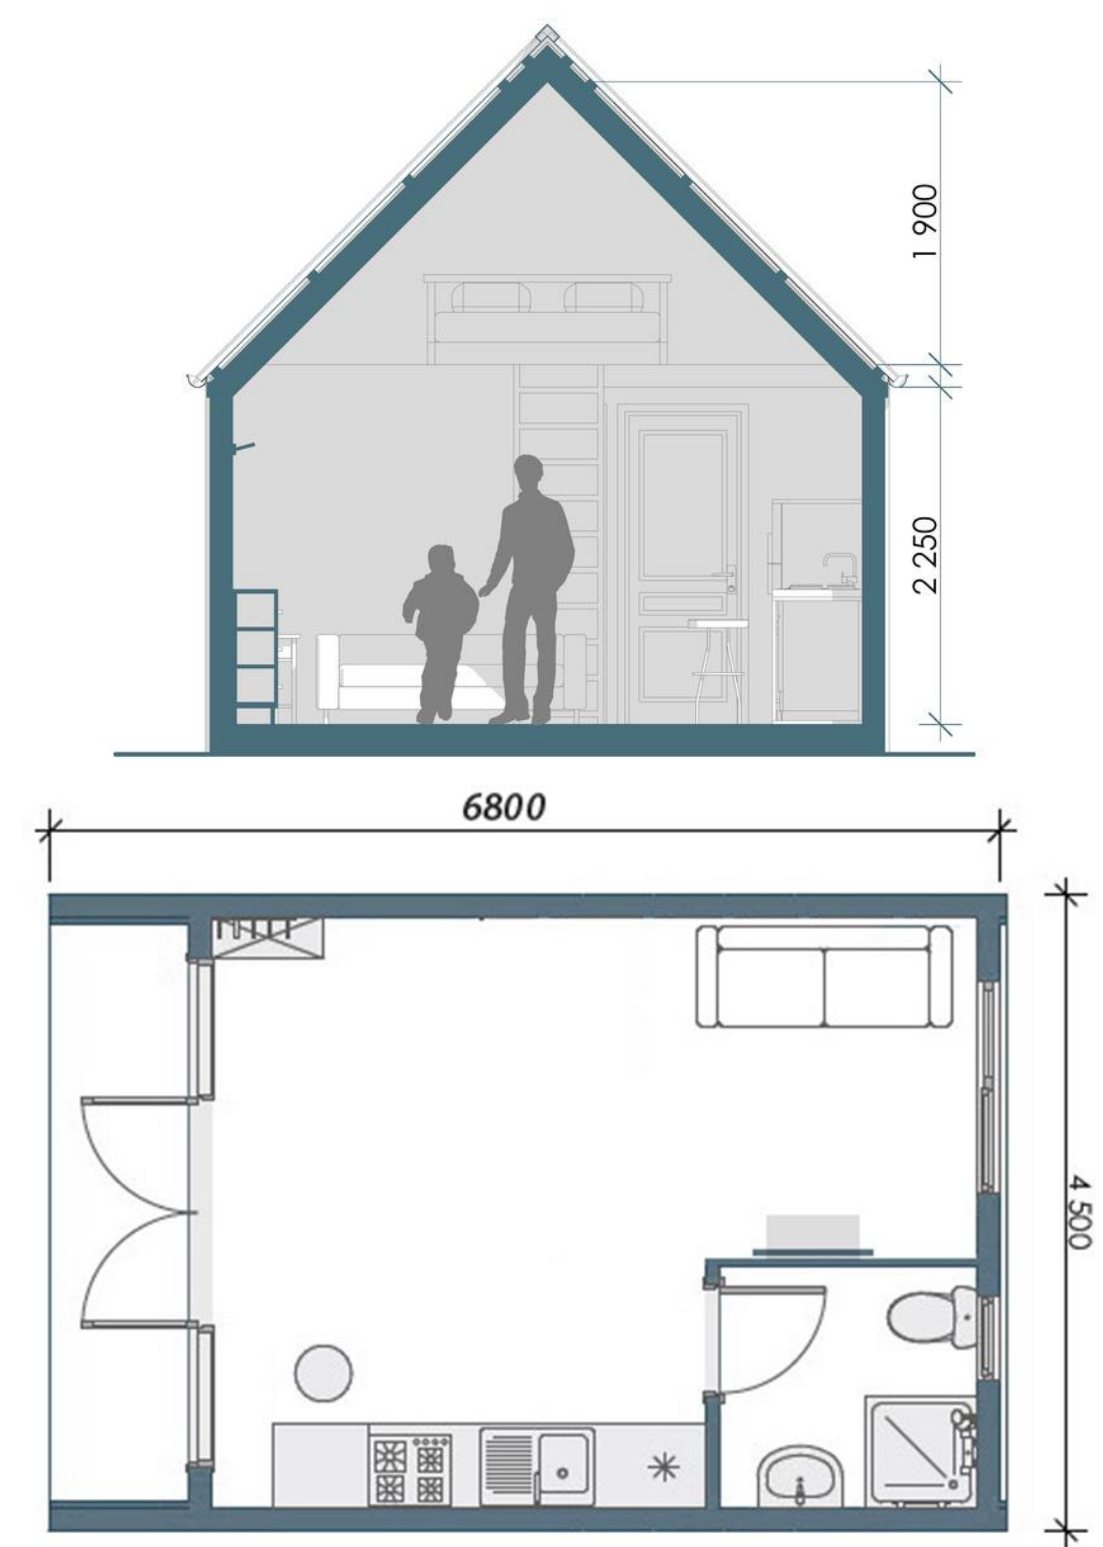

Barn Light

Cena konštrukcie: 19 900 € (bez dopravy)
 Zastavaná plocha: 31,5 m²
 Úžitková plocha: 24,5 m² + 12 m² mezonet
 Terasa: 7 m²

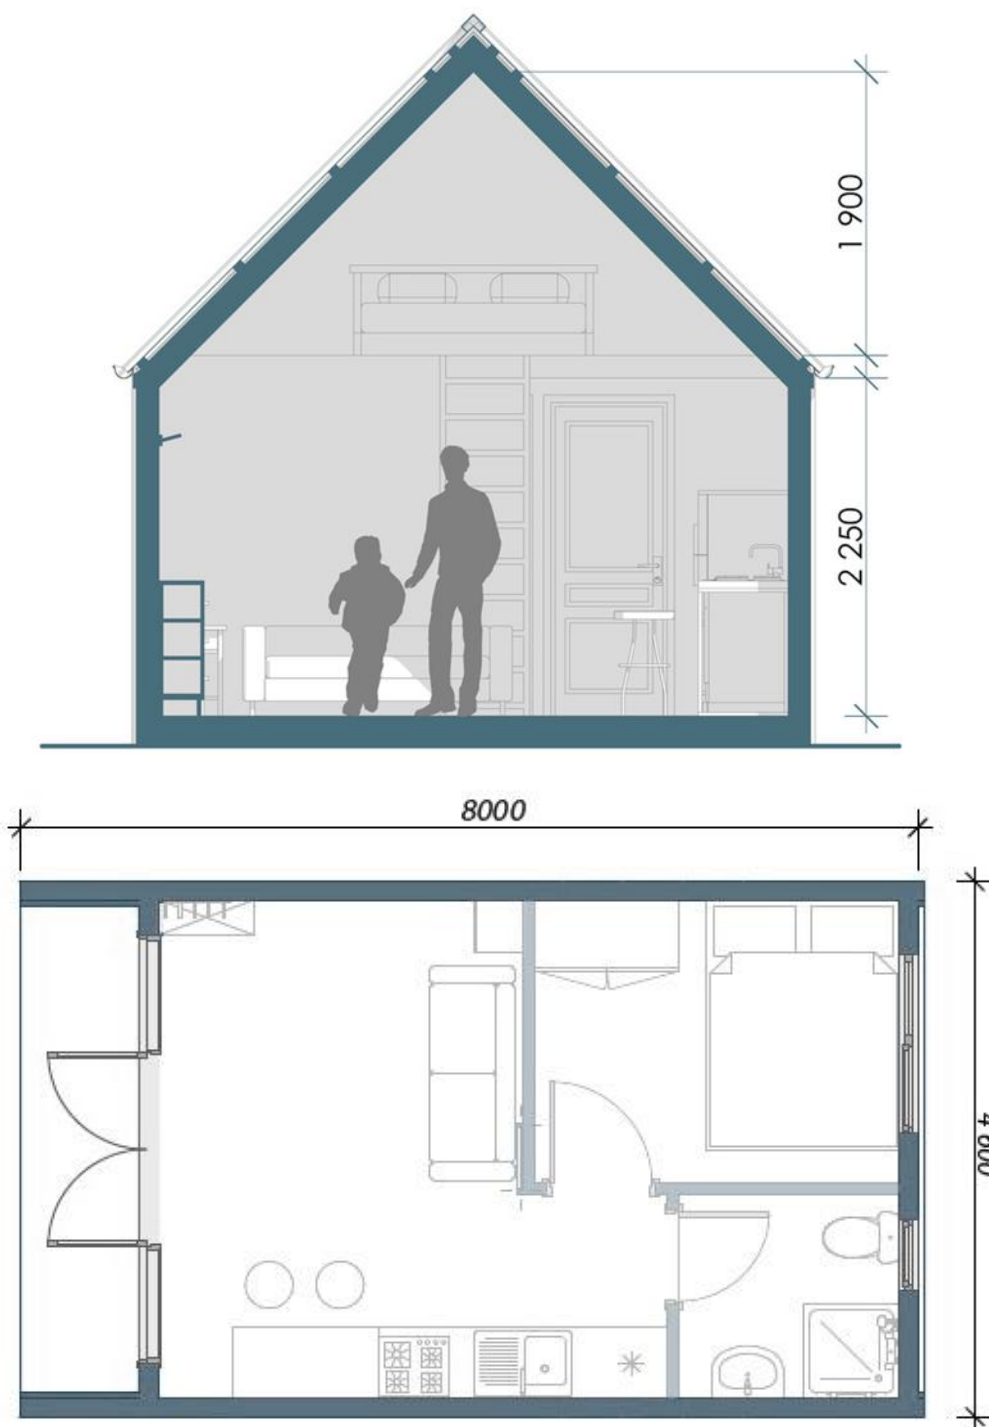

Barn House


Cena konštrukcie: 20 900 € (bez dopravy)

Zastavaná plocha: 37 m²

Úžitková plocha: 30 m² + 12 m² mezonet

Terasa: 7 m²

Dĺžku domov zo série Barn House je možné predĺžiť modulárne po 1,3 metra.

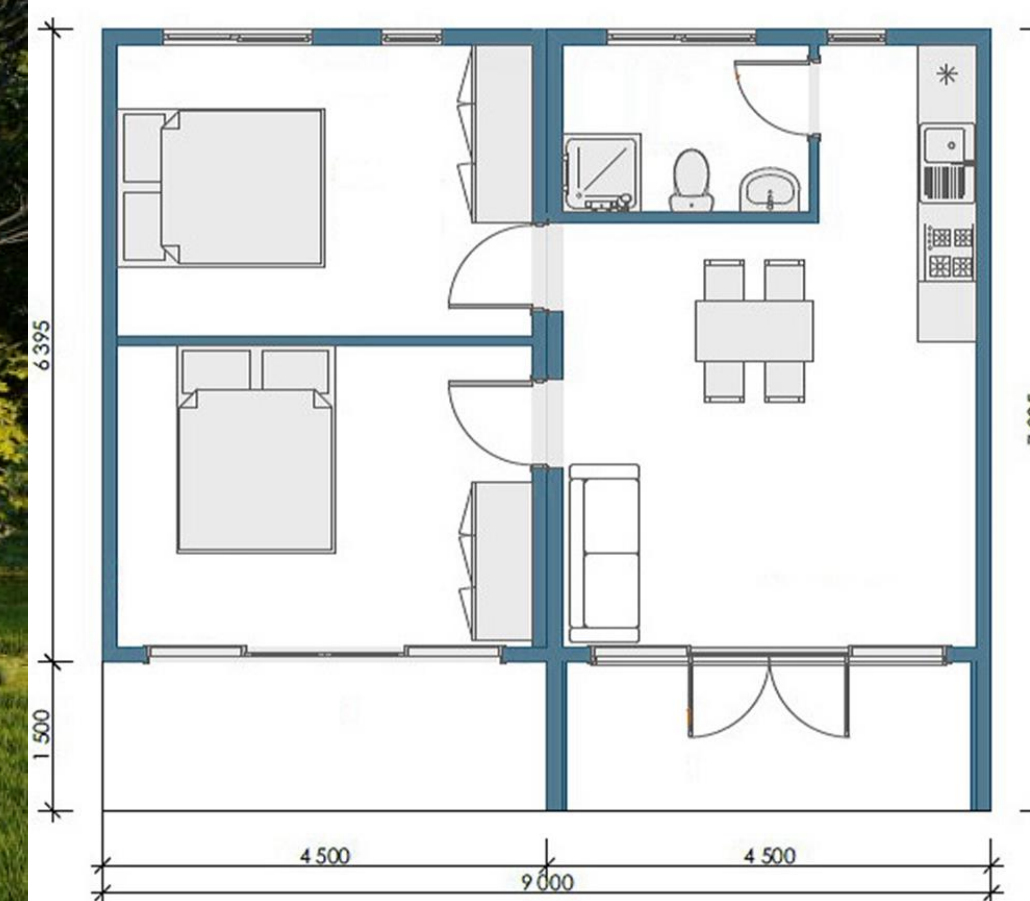

Barn Double

Cena konštrukcie: 36 900 € (bez dopravy)

Zastavaná plocha: 73 m²


Úžitková plocha: 60 m² + 12 m² mezonet

Terasa: 13 m²

Dĺžku domov zo série Barn House je možné predĺžiť modulárne po 1,3 metra.



Realizované projekty Barn

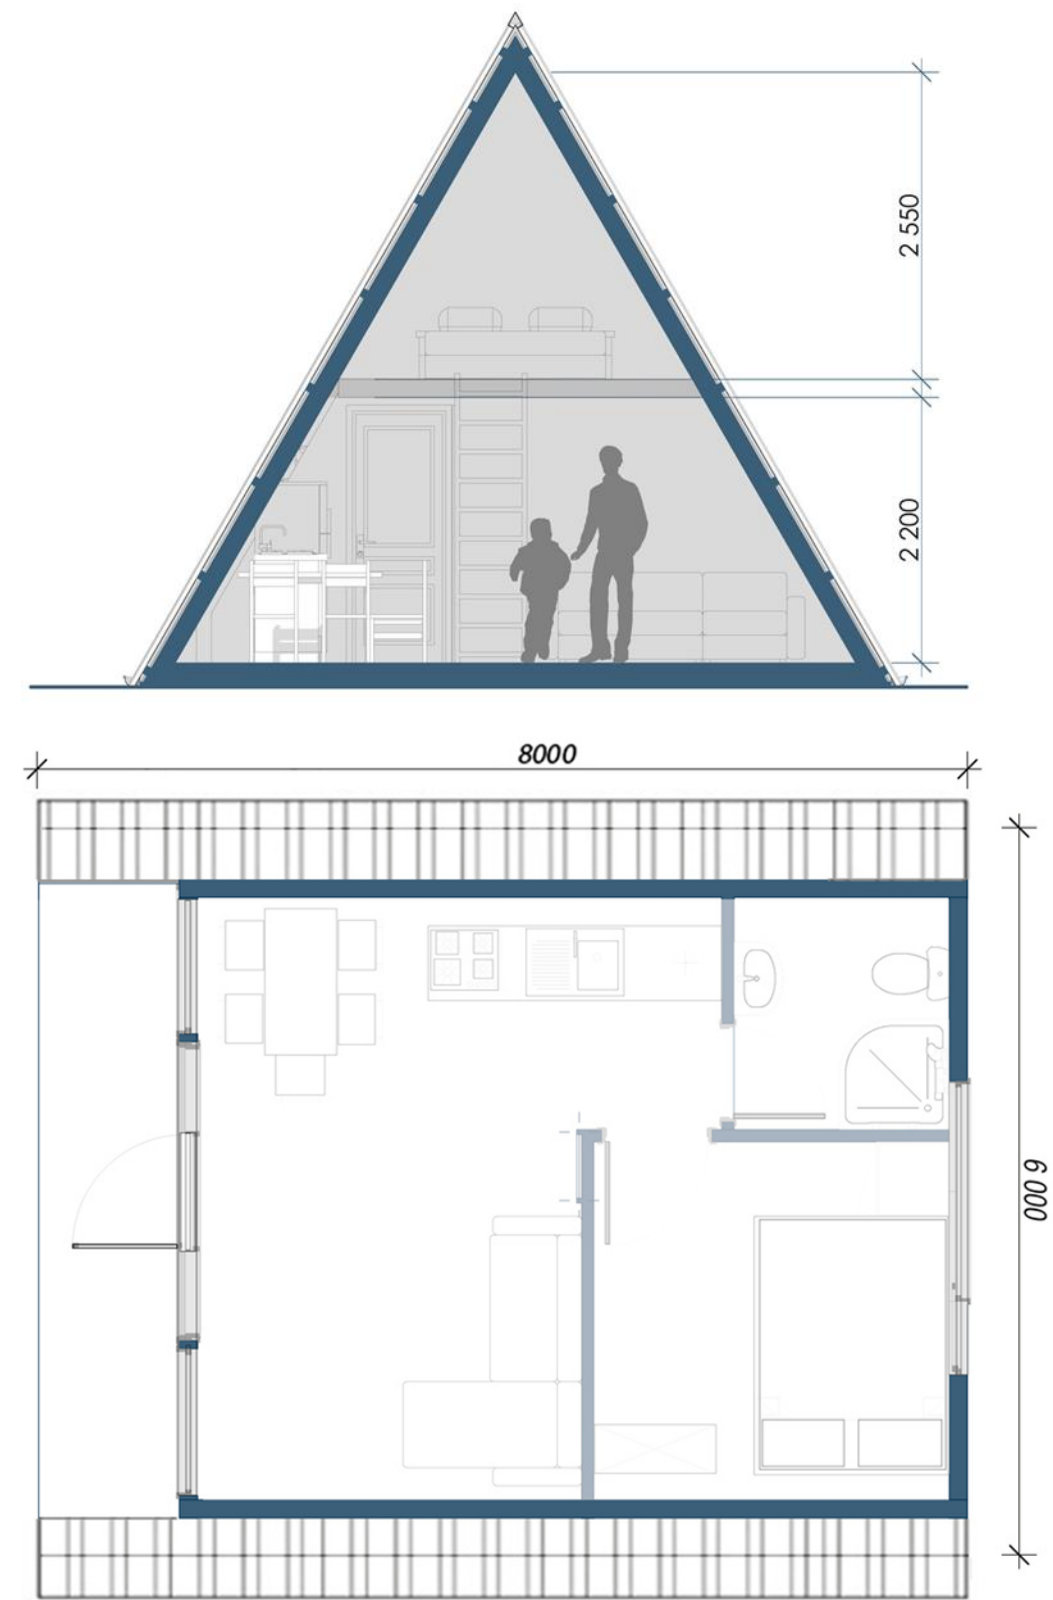

A-frame

Cena konštrukcie: 22 700 € (bez dopravy)

Zastavaná plocha: 48 m²


Úžitková plocha: 38 m² + 12 m² mezonet

Terasa: 9 m²

Dĺžku domov zo série A-frame je možné predĺžiť modulárne po 1,3 metra.



Realizované projekty A-FRAME

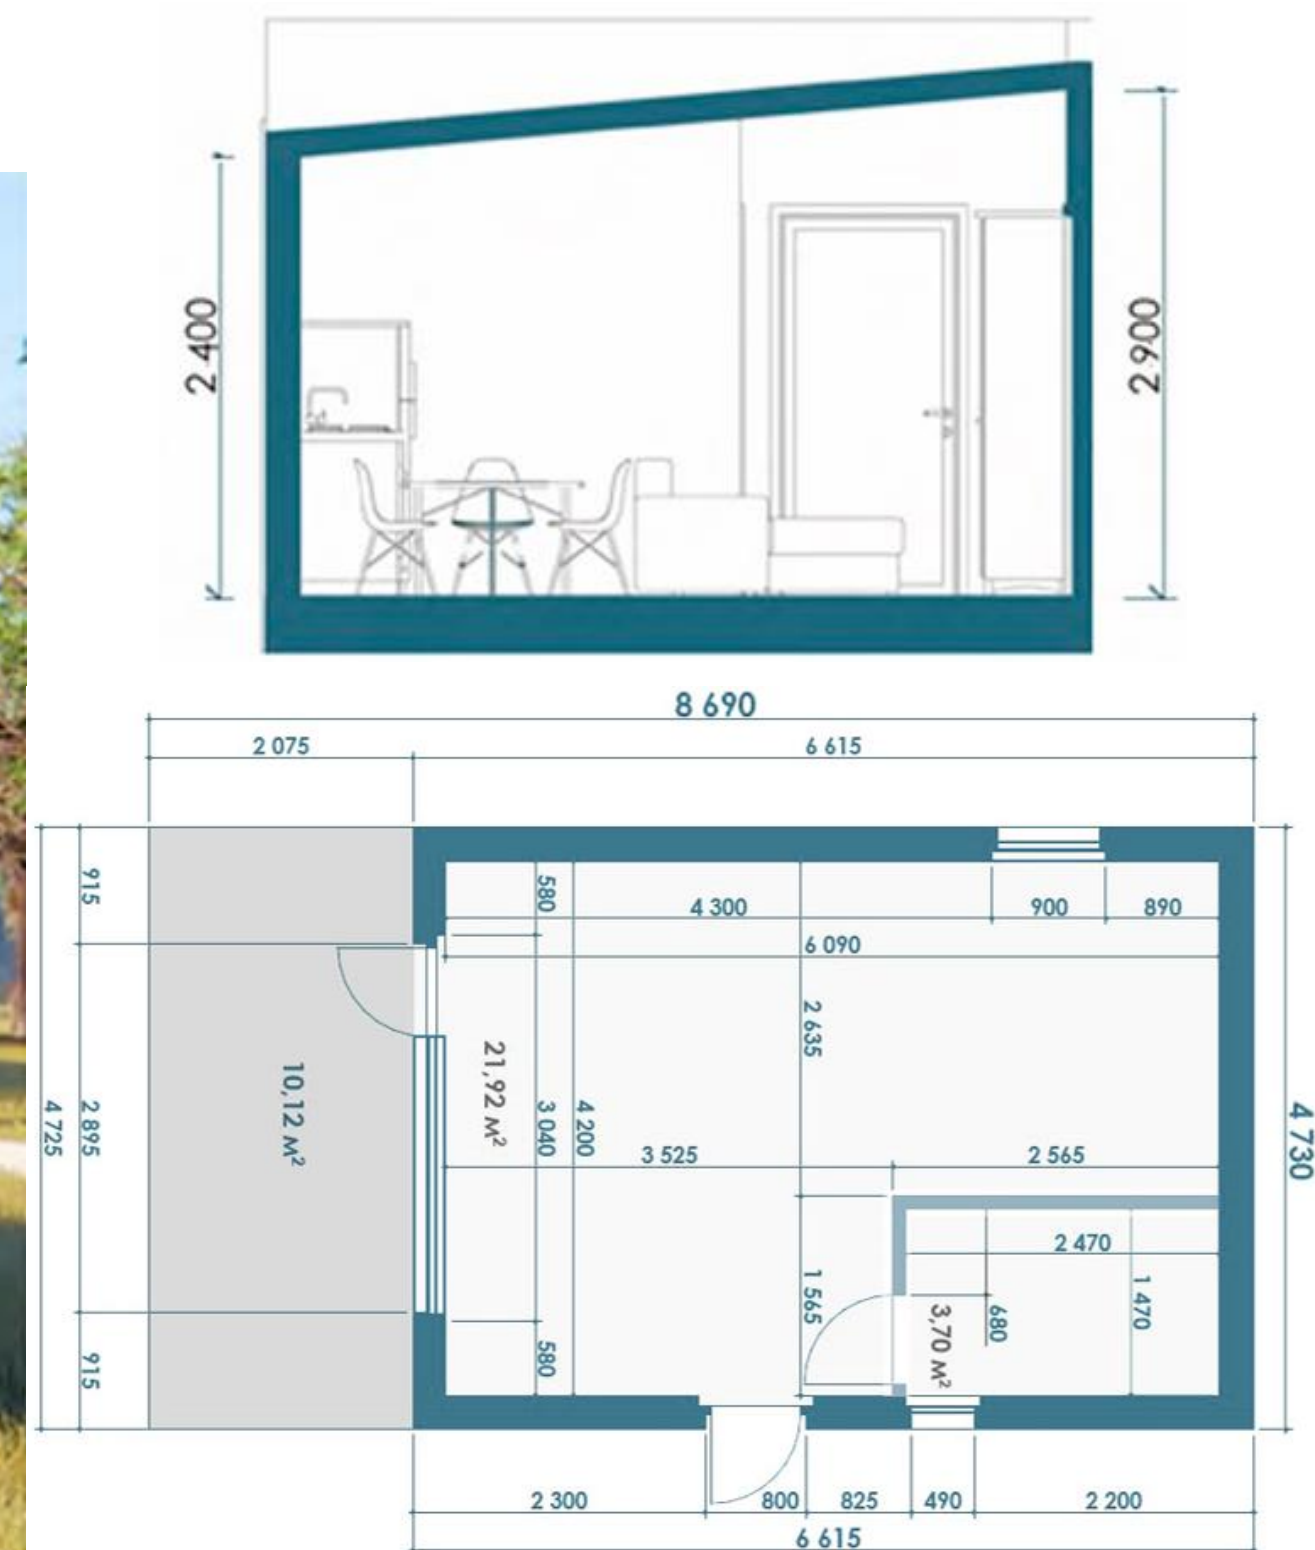


Flat Small

Cena konštrukcie: 19 500 € (bez dopravy)

Zastavaná plocha: 41 m²

Úžitková plocha: 25,5 m²

Terasa: 10,1 m²

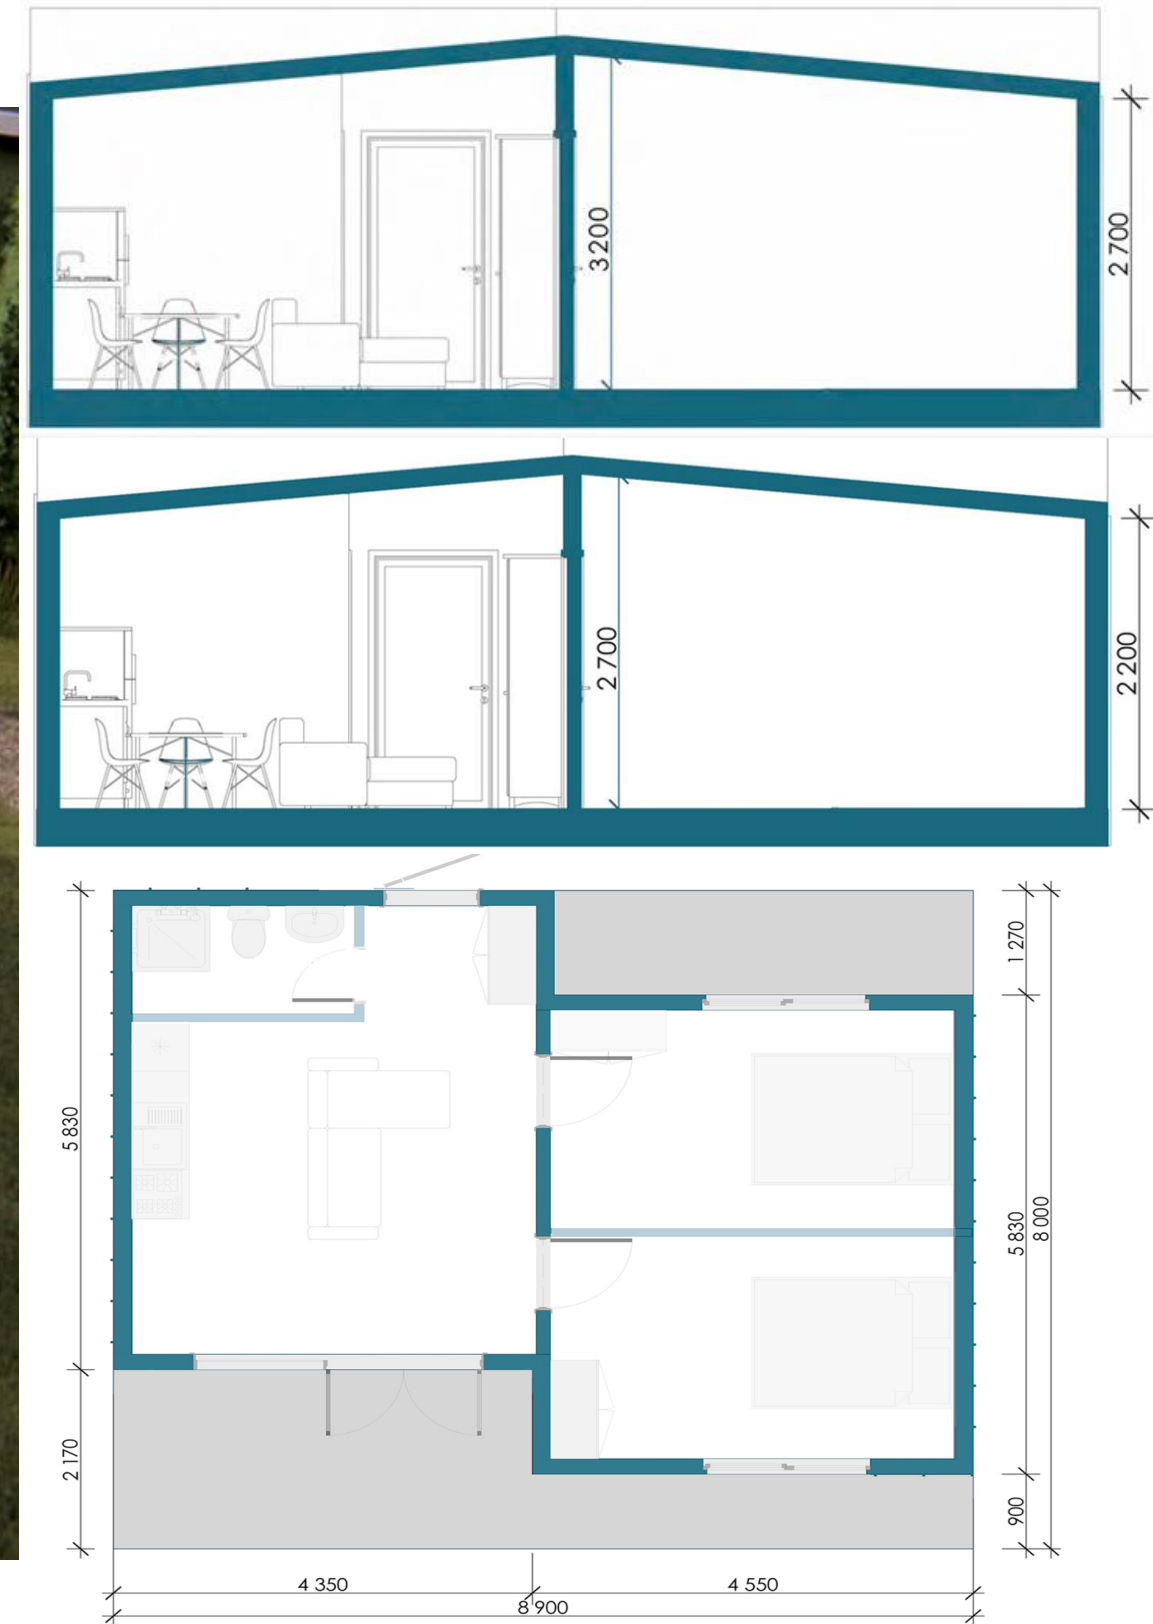

Flat House

Cena konštrukcie:

27 800 € pre dom s minimálnou výškou stropu 2,2 m

31 700 € pre dom s minimálnou výškou stropu 2,7 m


Zastavaná plocha: 72 m²

Úžitková plocha: 52 m²

Terasa: 20 m²



Flat House 1.5

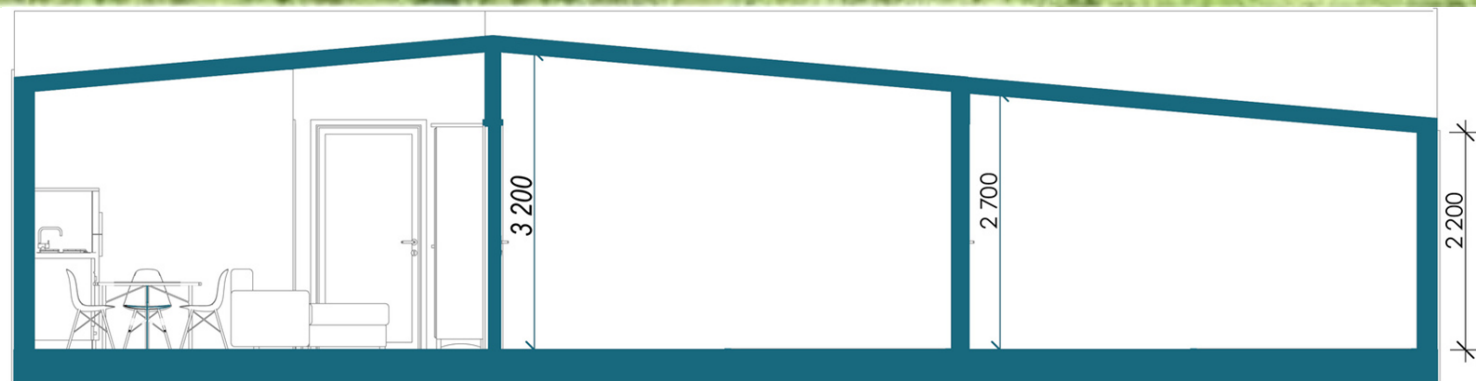




Cena konštrukcie: 44 900 € (bez dopravy)

Zastavaná plocha: 108 m²

Úžitková plocha: 78 m²

Terasa: 30 m²

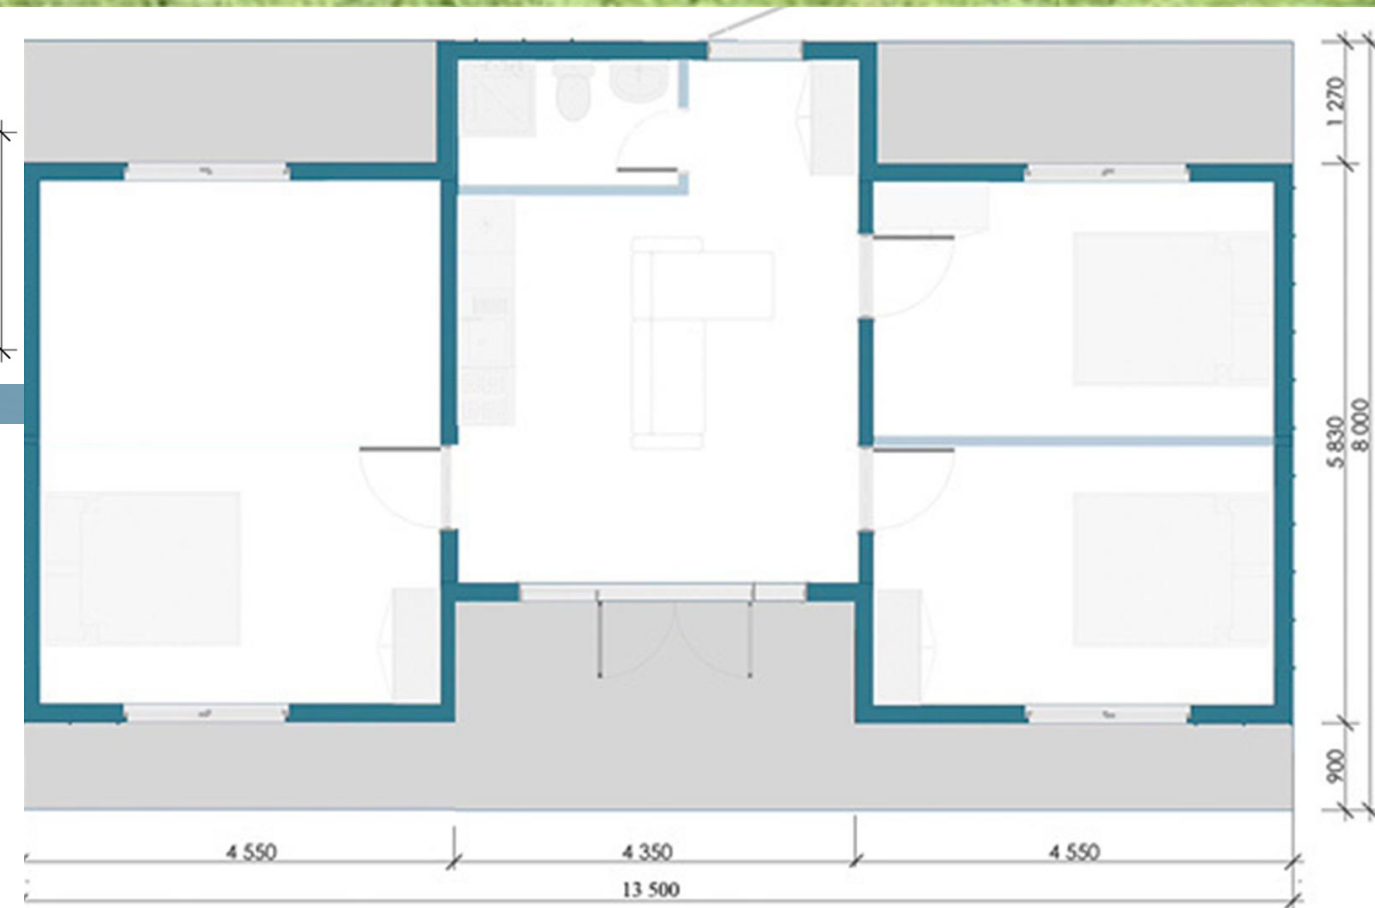

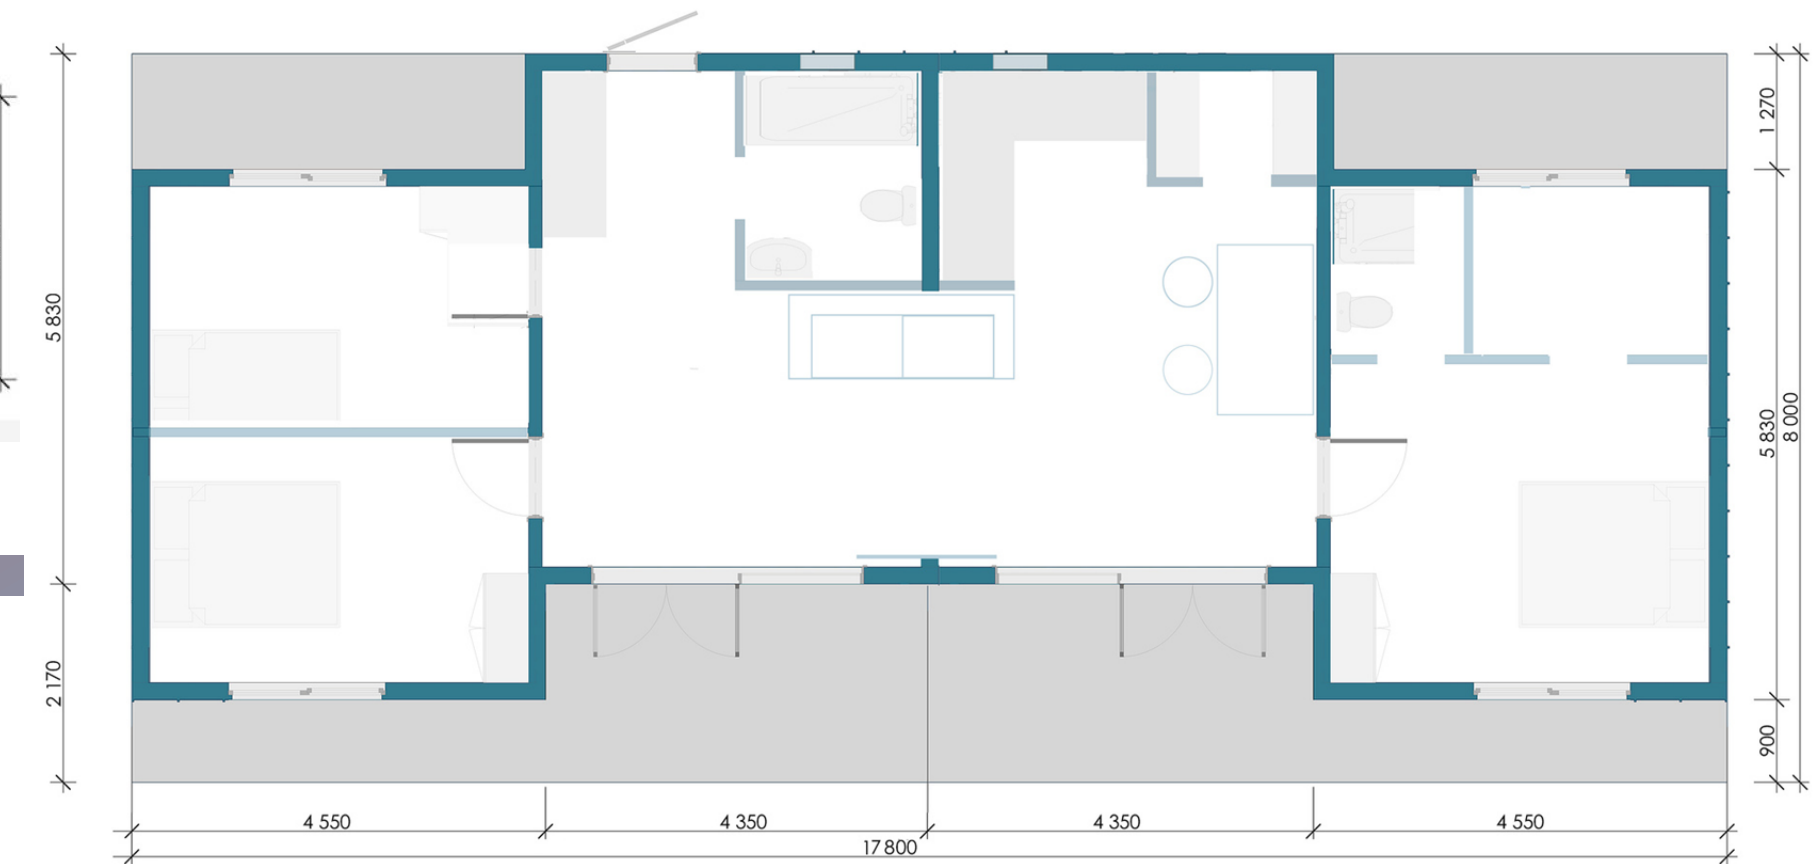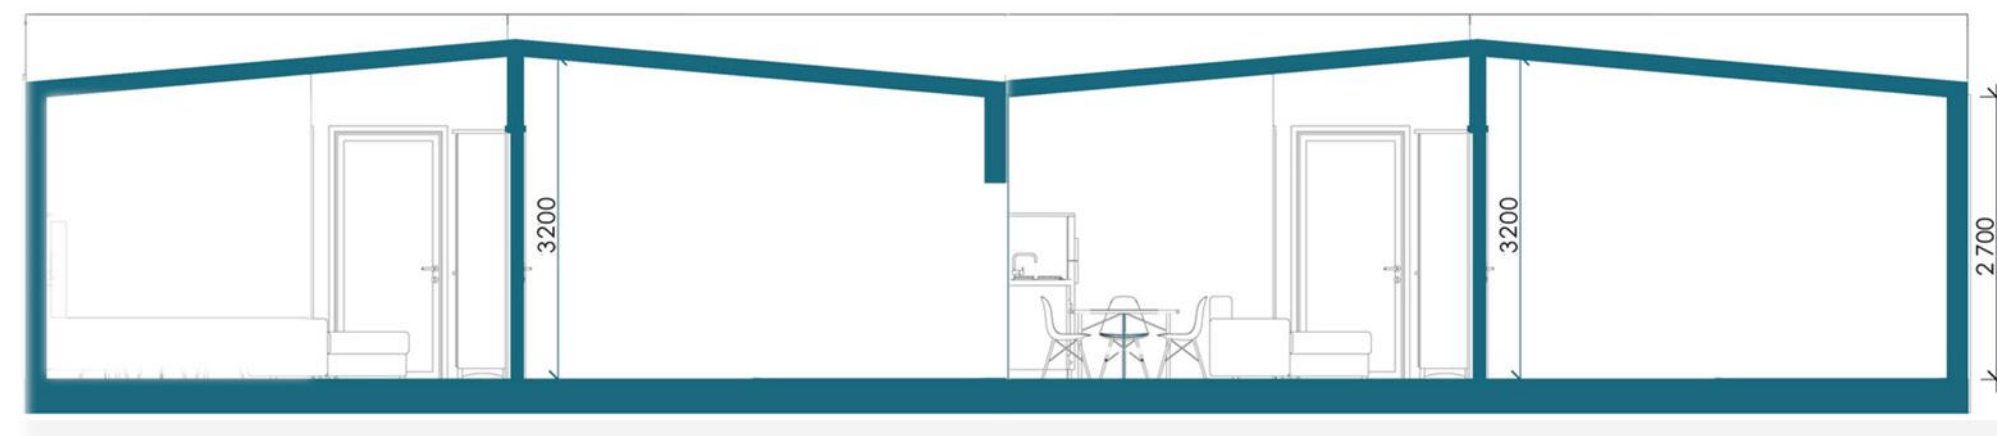

Double Flat

Cena konštrukcie: 44 900 € (bez dopravy)


Zastavaná plocha: 108 m²

Úžitková plocha: 78 m²

Terasa: 30 m²



Realizované projekty FLAT

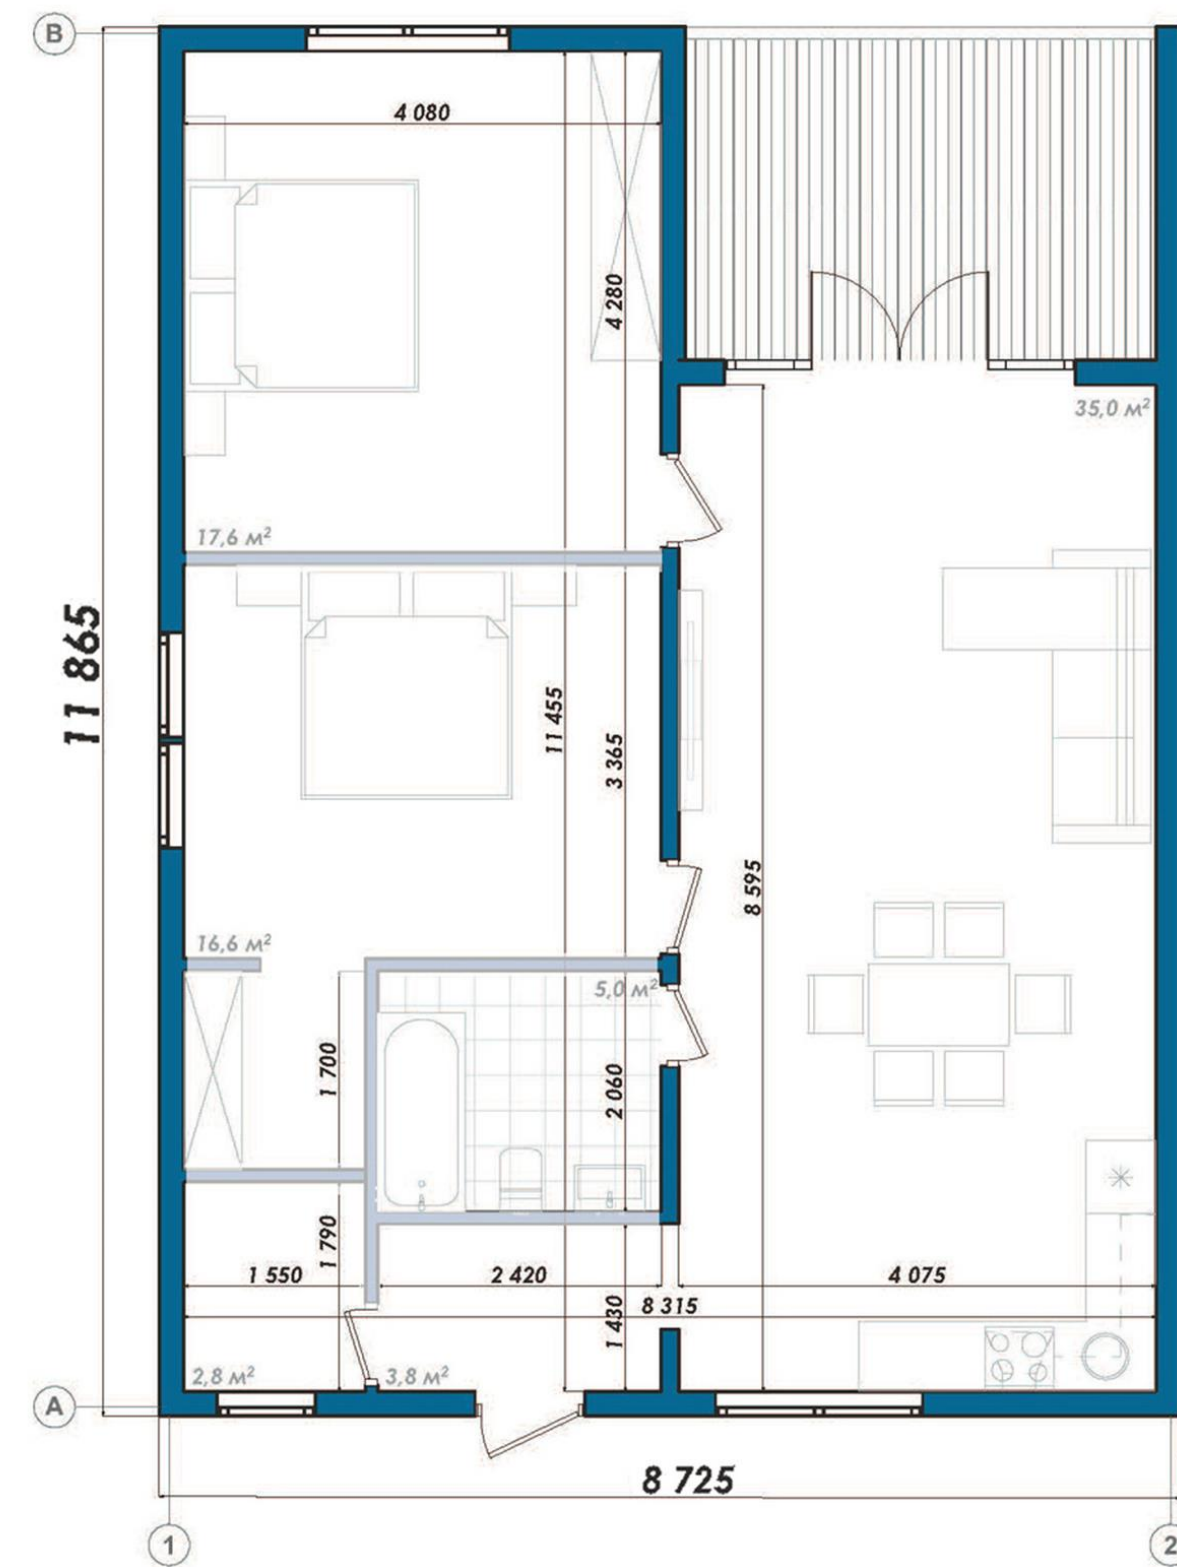


Nord House

Cena konštrukcie: 49 500 € (bez dopravy)

Zastavaná plocha: 103 m²

Úžitková plocha: 95 m²

Terasa: 8 m²

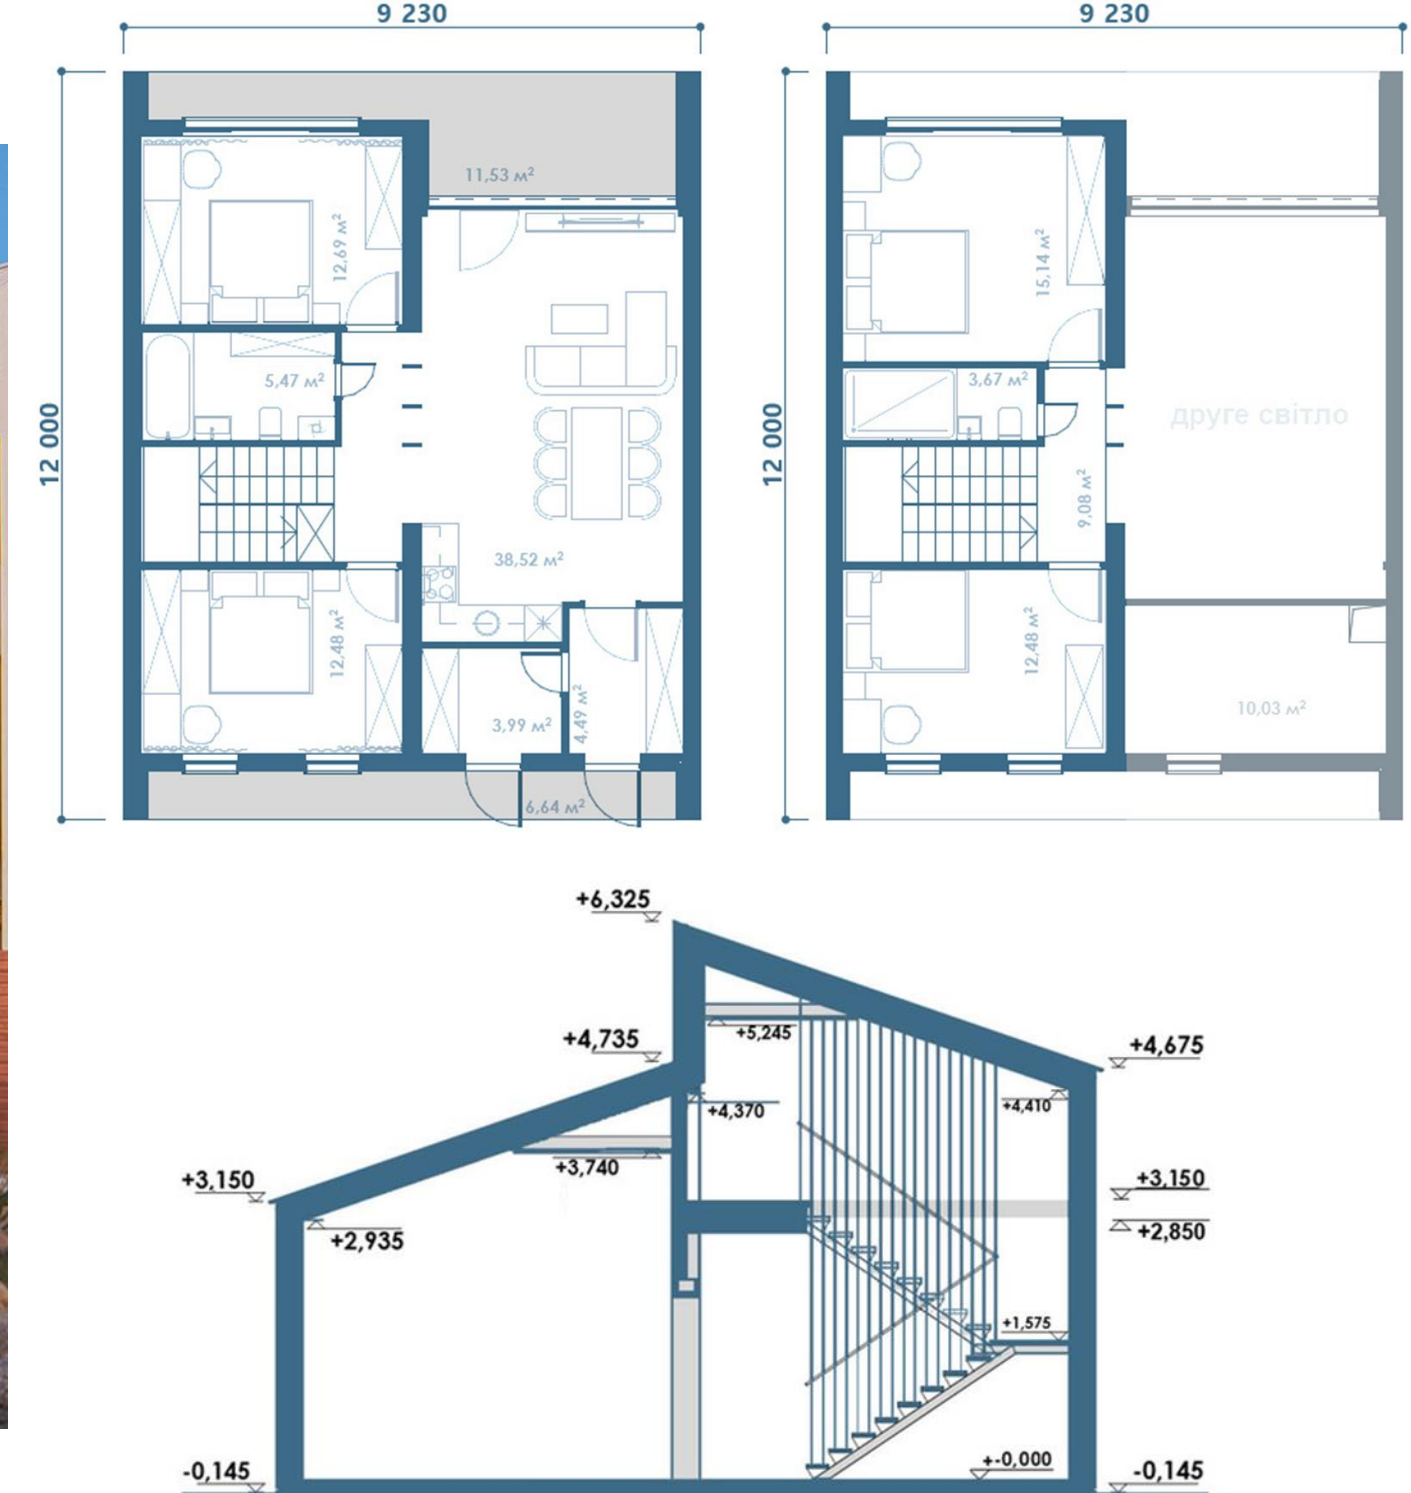

FJORD

Cena konštrukcie: 59 000 € (bez dopravy)

Zastavaná plocha: 111 m²

Úžitková plocha: 120 m²

Terasa: 18 m²

Platforma

Hoblovaná a komorovo sušená doska 145x45 mm, viazanie platformy – 145x90 mm

OSB dosky – 12 mm a 22 mm

Ochranná sieť proti hlodavcom

Superdifúzna membrána Strotex 1300 (Poľsko)

Parozábranná fólia Strotex AL90

Bitúmenovo-gumové tesniace tmel

Krytie terasy – terasová doska z ihličnatého dreva 105x35 mm

Sada upevňovacích materiálov (spojovacie prvky, kovanie a pod.)



Steny

Rámové steny – hoblované a komorovo sušené dosky 145x45 mm

Parozábranná fólia Strotex AL90

Superdifúzna membrána Strotex 1300 (Poľsko)

Latovanie

Stojatá falcovaná strešná krytina 0,45 mm (Kórea)

Fasádny obklad z ihličnatých dosiek (130x20 mm)

Sada upevňovacích materiálov^{*} (spojovacie prvky, kovanie a pod.)

Všetok rámový rezivo je ošetrený proti požiaru a biologickej ochrane..



Strecha

Hoblovaná, komorovo sušená doska, profil 145(195)x45 mm

Parozábranná fólia Strotex AL90

Superdifúzna membrána Strotex 1300 (Poľsko)


Latovanie

Stojatá falcovaná strešná krytina 0,45 mm (Kórea)

Sada špeciálnych lemovaní

Sada upevňovacích materiálov (spojovacie prvky, kovanie a pod.)

Všetok rámový rezivo je ošetrený proti požiaru a biologickej ochrane..

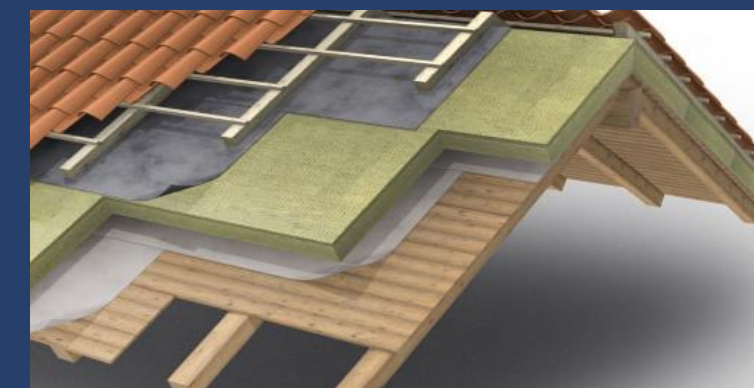

Izolácia

Nehorľavé, tepelnoizolačné, hydrofóbne a zvukovoizolačné čadičové dosky IZOVAT s hustotou minimálne 30 kg/m³, hrúbka:

Podlaha – 200 mm

Strecha – 150–200 mm

Steny – 150–350 mm

Za príplatok je možné objednať so zvýšenou hrúbkou izolácie.



Okná a dvere

Pätkomorový PVC profil 70 (biely)

Energeticky úsporné dvojsklo s argónovou výplňou

Kovanie Sigenia Maco

Vchodové dvere – PVC 70 mm

**Súčasťou balenia je páska a pena na teplú montáž okenných a dverových konštrukcií.*

Za príplatok je možné konštrukcie laminovať podľa vášho výberu.



Doplnok

Súčasťou balenia je podrobný montážny návod.

Dodacia lehota na drevený domový set: 6–7 týždňov (od dňa uhradenia zálohovej platby).

Materiály na interiér nie sú súčasťou dreveného setu (dostupné na požiadanie).

